



壁量計算
現状

【基準法壁量計算】床面積根拠図

2階

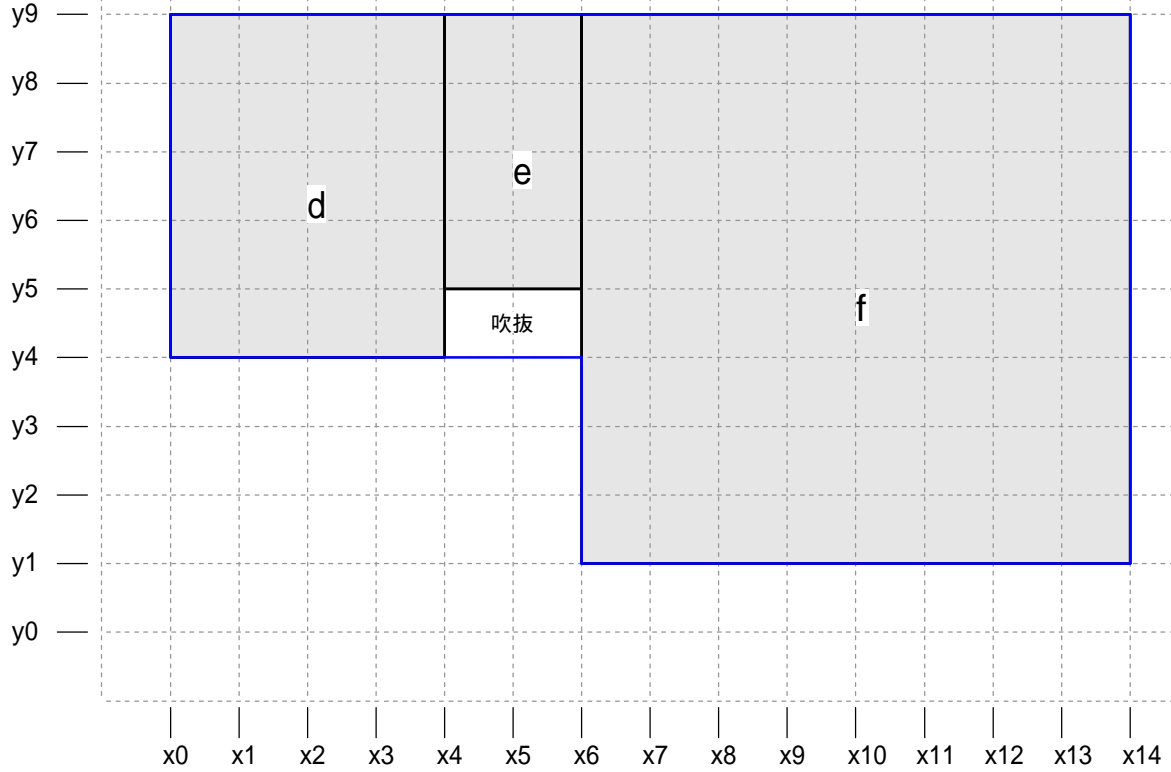

1階

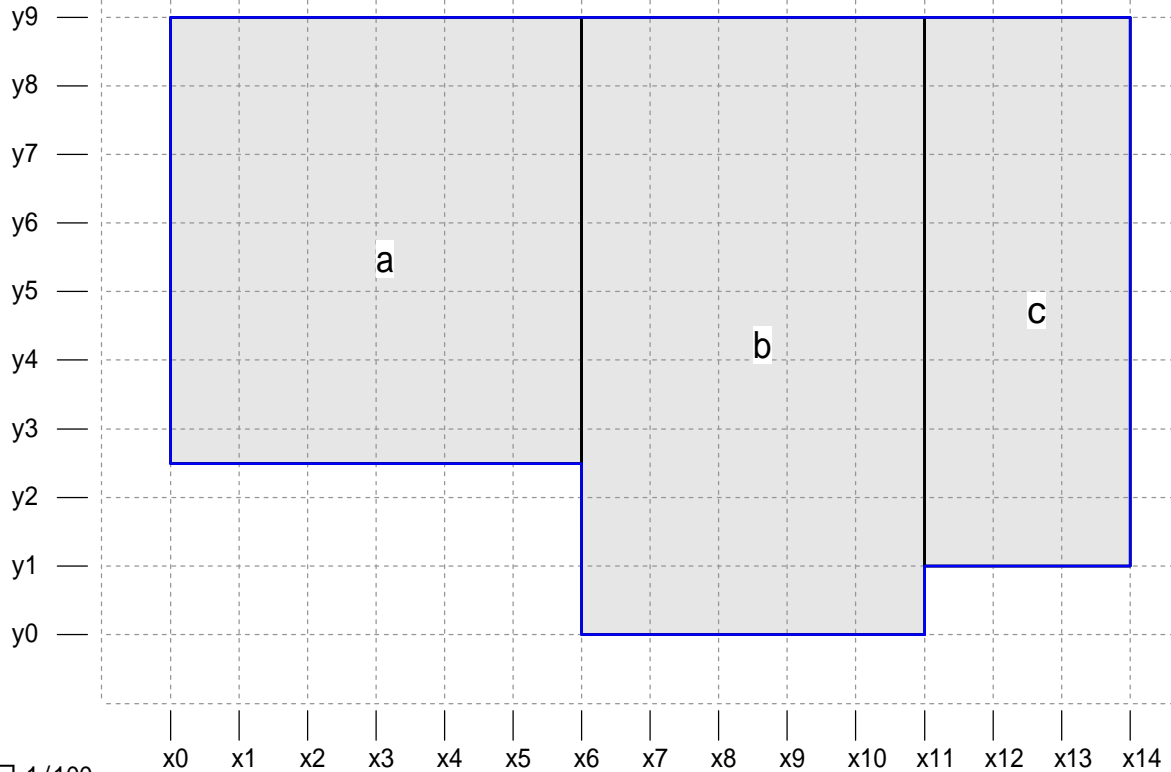

縮尺 1/100

凡例 — 外壁線 □ 床面積区画

a b c 床面積区画名

Ka Kb Kc 床面積区画名(小屋裏収納)