



ホームズ君 すまいの敷地・日当りレポート


敷地周辺図 (建築地名: 茨城県つくば市)

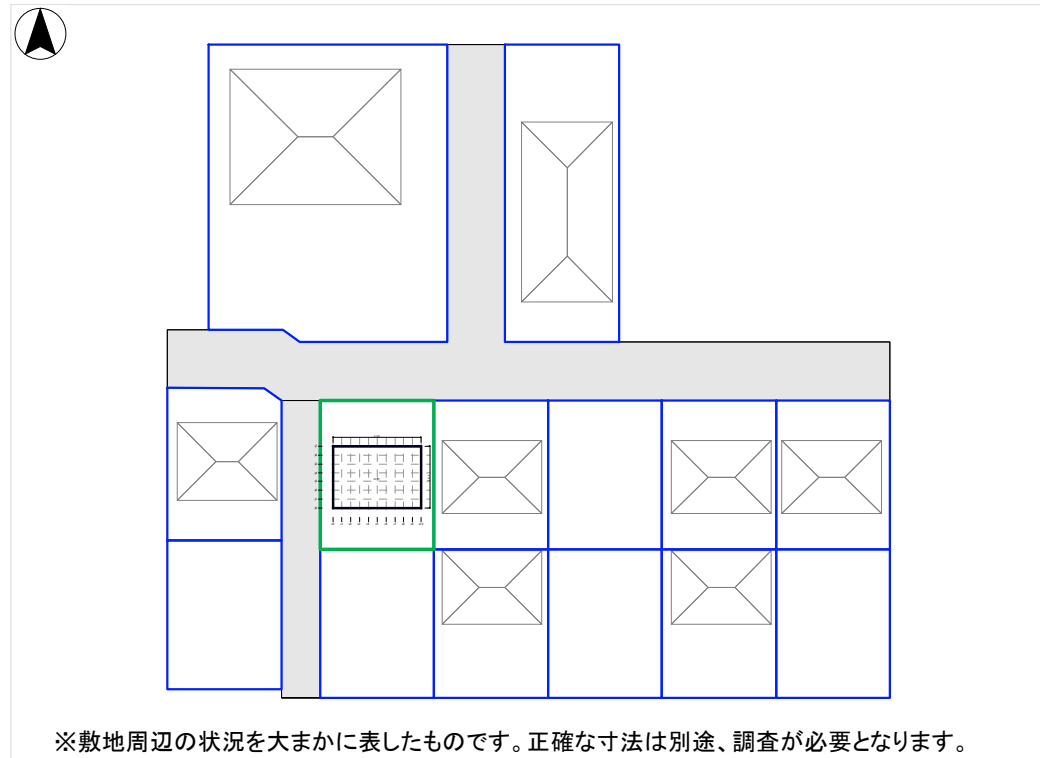


敷地の日影 12月22日

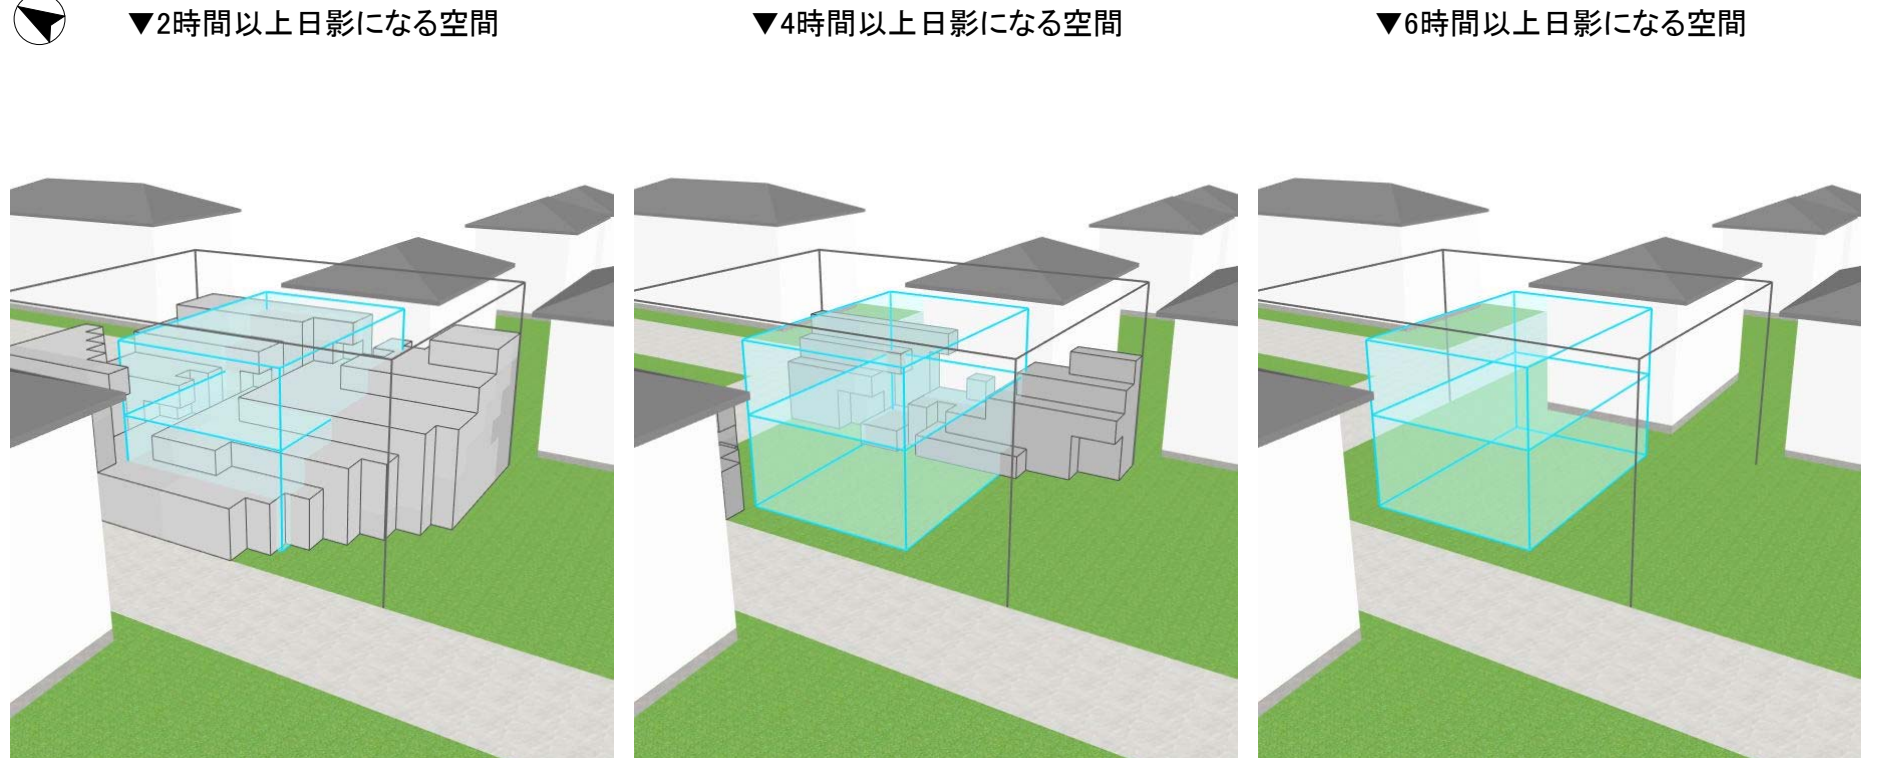


すまいの日当り 6月22日

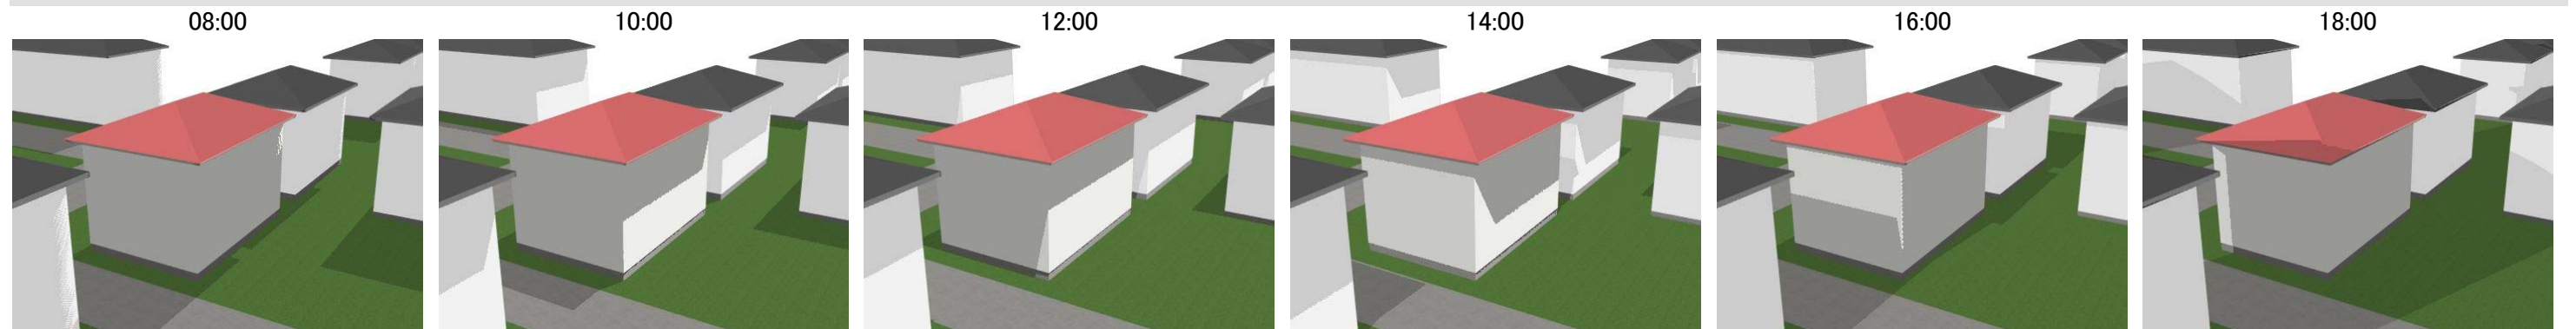


すまいの日当り 12月22日

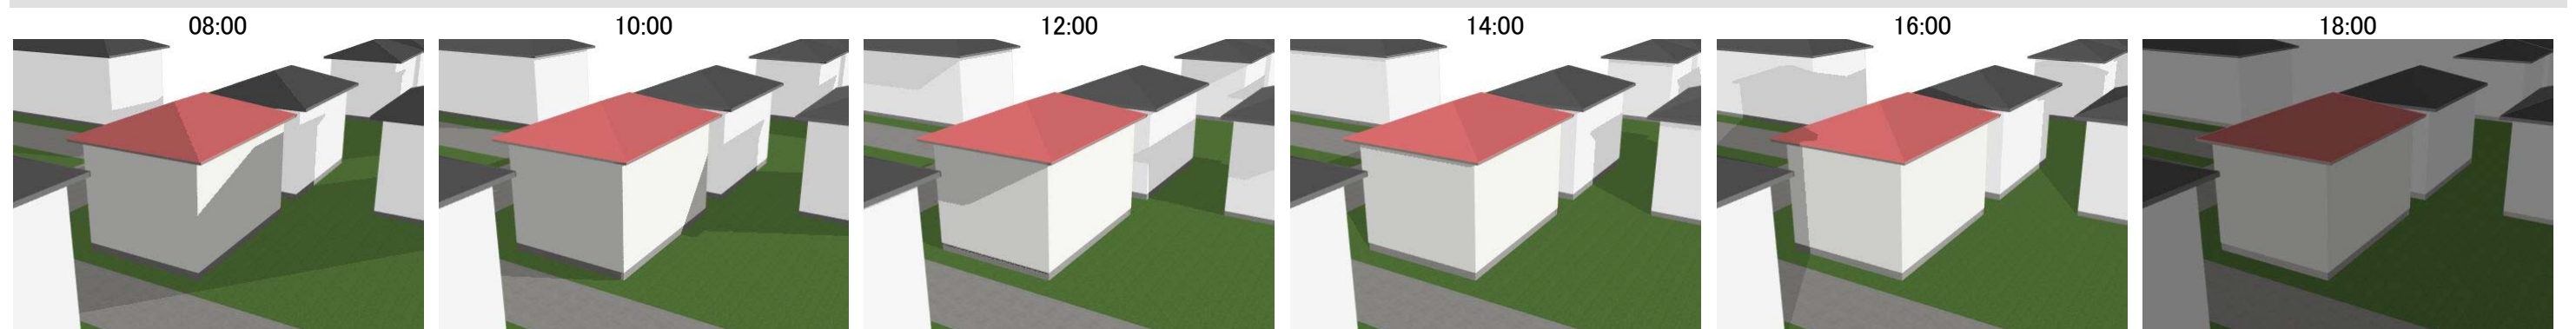


	株式会社インテグラル一級建築士事務所 つくば市学園南2-7	工事名称 2面接道(北東)敷地 + ラフ平面	日付 2020年03月18日
		図面名 現況 (南空地)	担当 インテグラル

ホームズ君 すまいの敷地・日当りレポート


■敷地周辺図 (建築地名:茨城県つくば市)

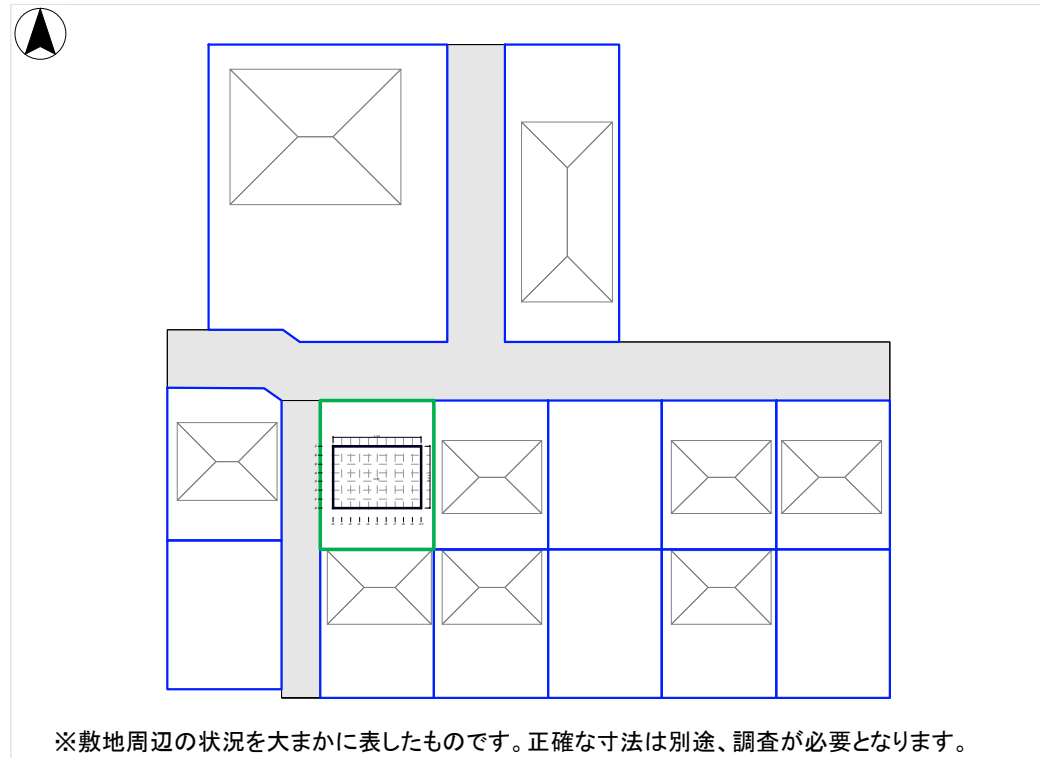


■敷地の日影 12月22日

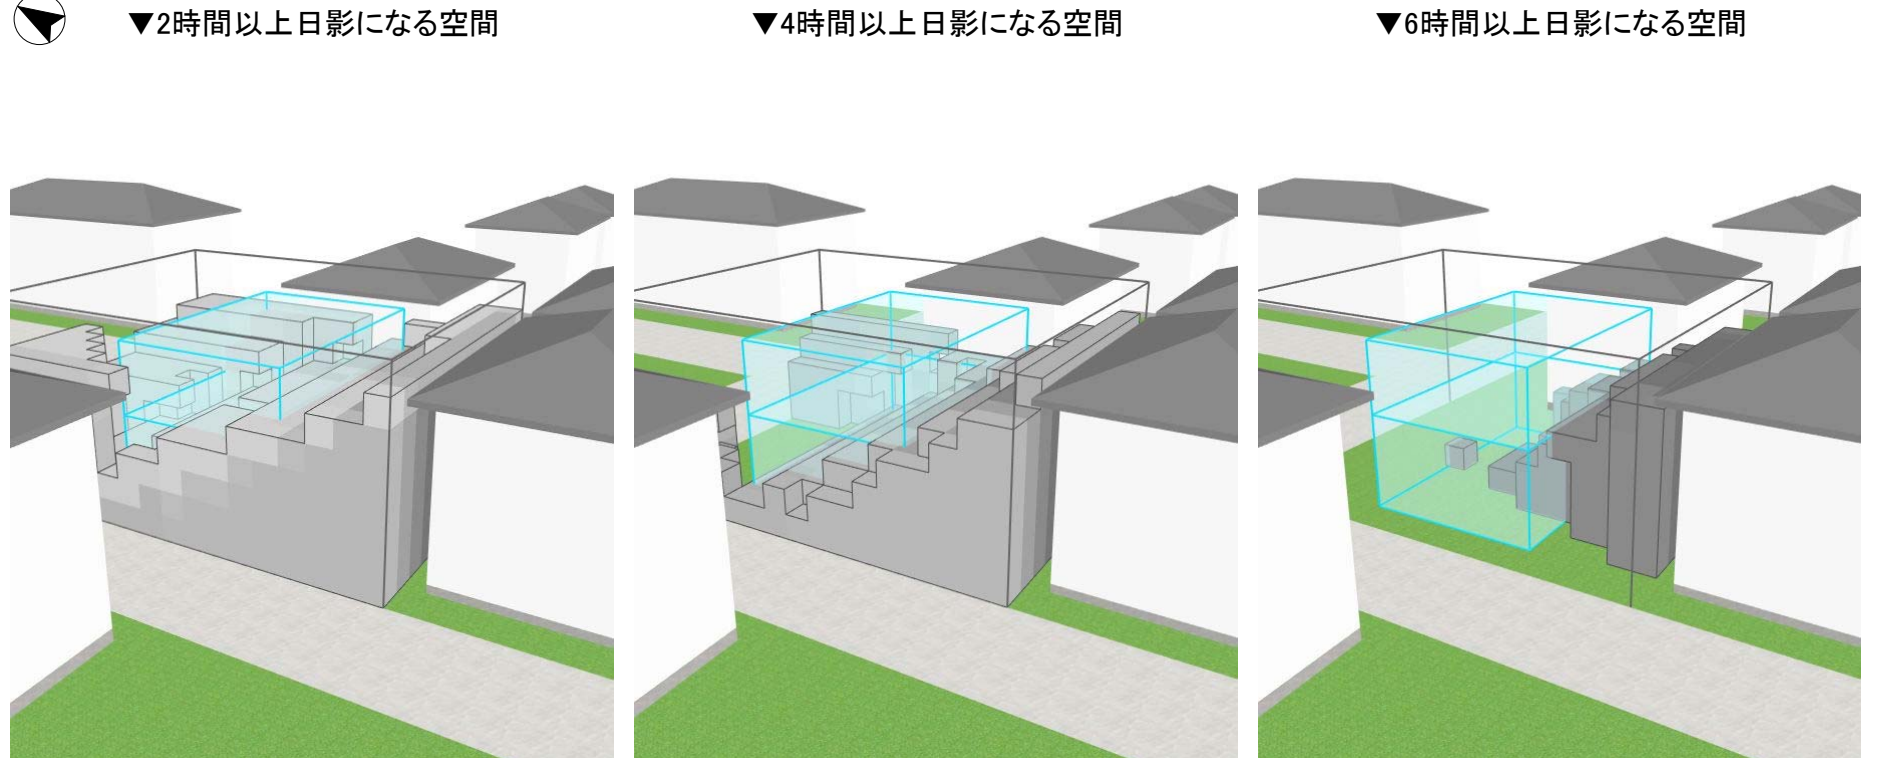


■すまいの日当り 6月22日

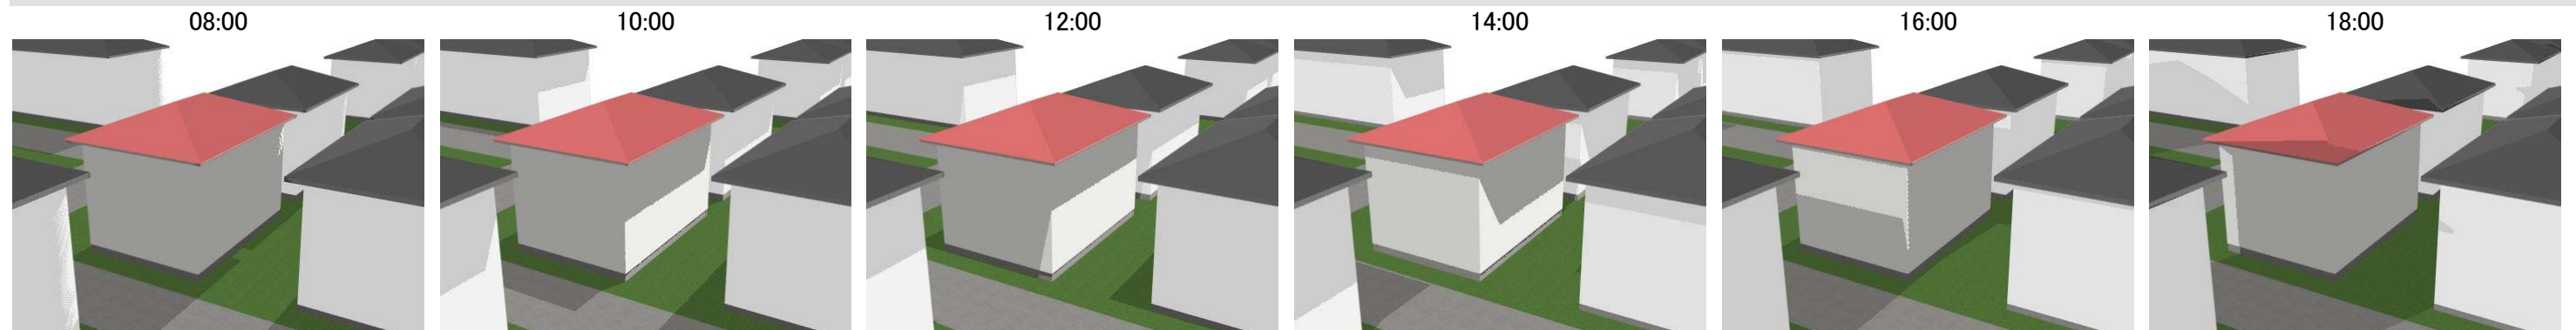


■すまいの日当り 12月22日

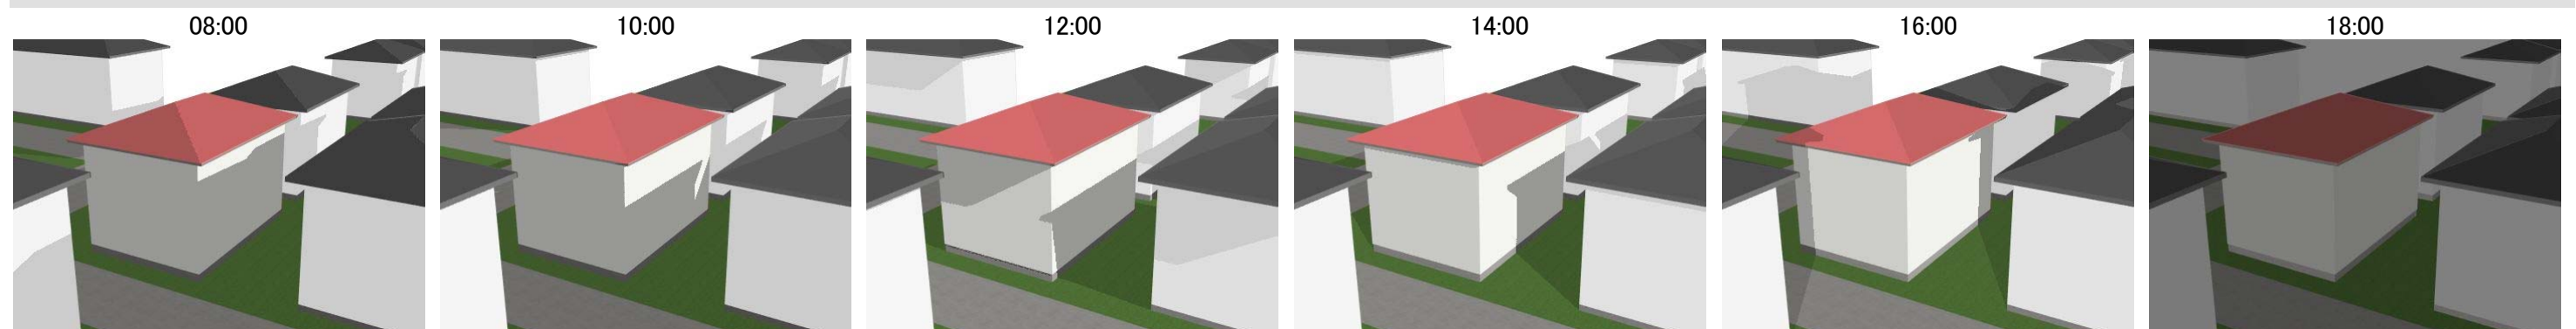


	株式会社インテグラル一級建築士事務所 つくば市学園南2-7	工事名称 2面接道(北東)敷地 + ラフ平面	日付 2020年03月18日
		図面名 予想 (南隣地建築後)	担当 インテグラル

ホームズ君 すまいの敷地・日当りレポート

■敷地周辺図 (建築地名:茨城県つくば市)

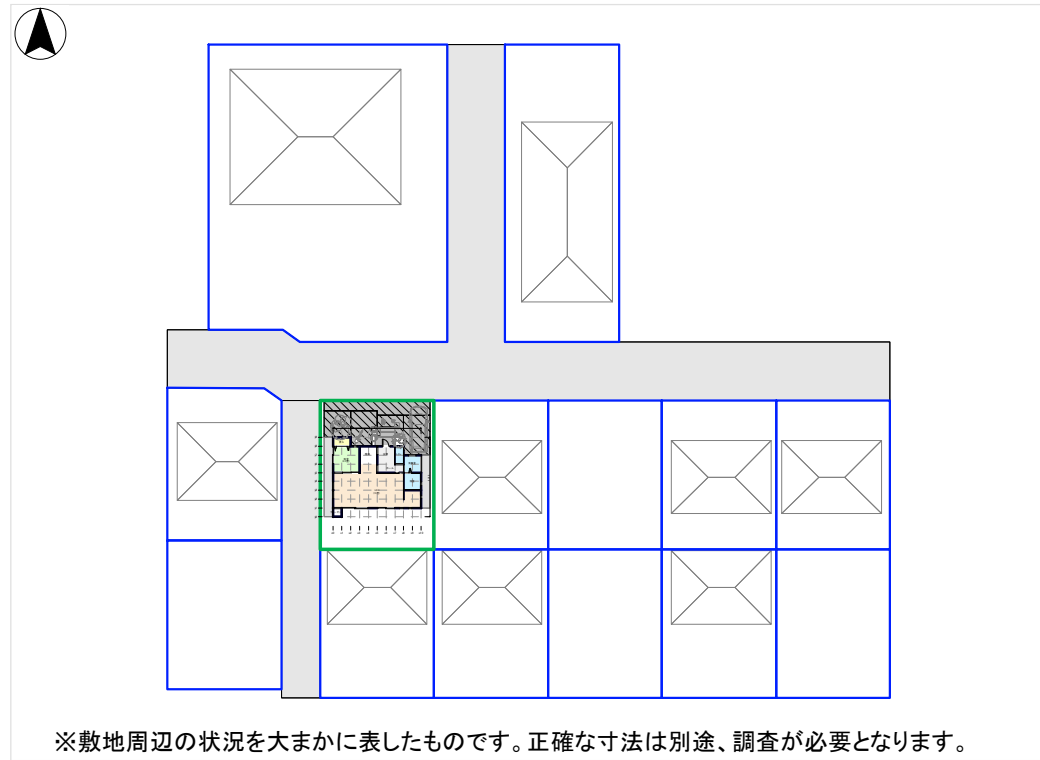

■敷地の日影 12月22日

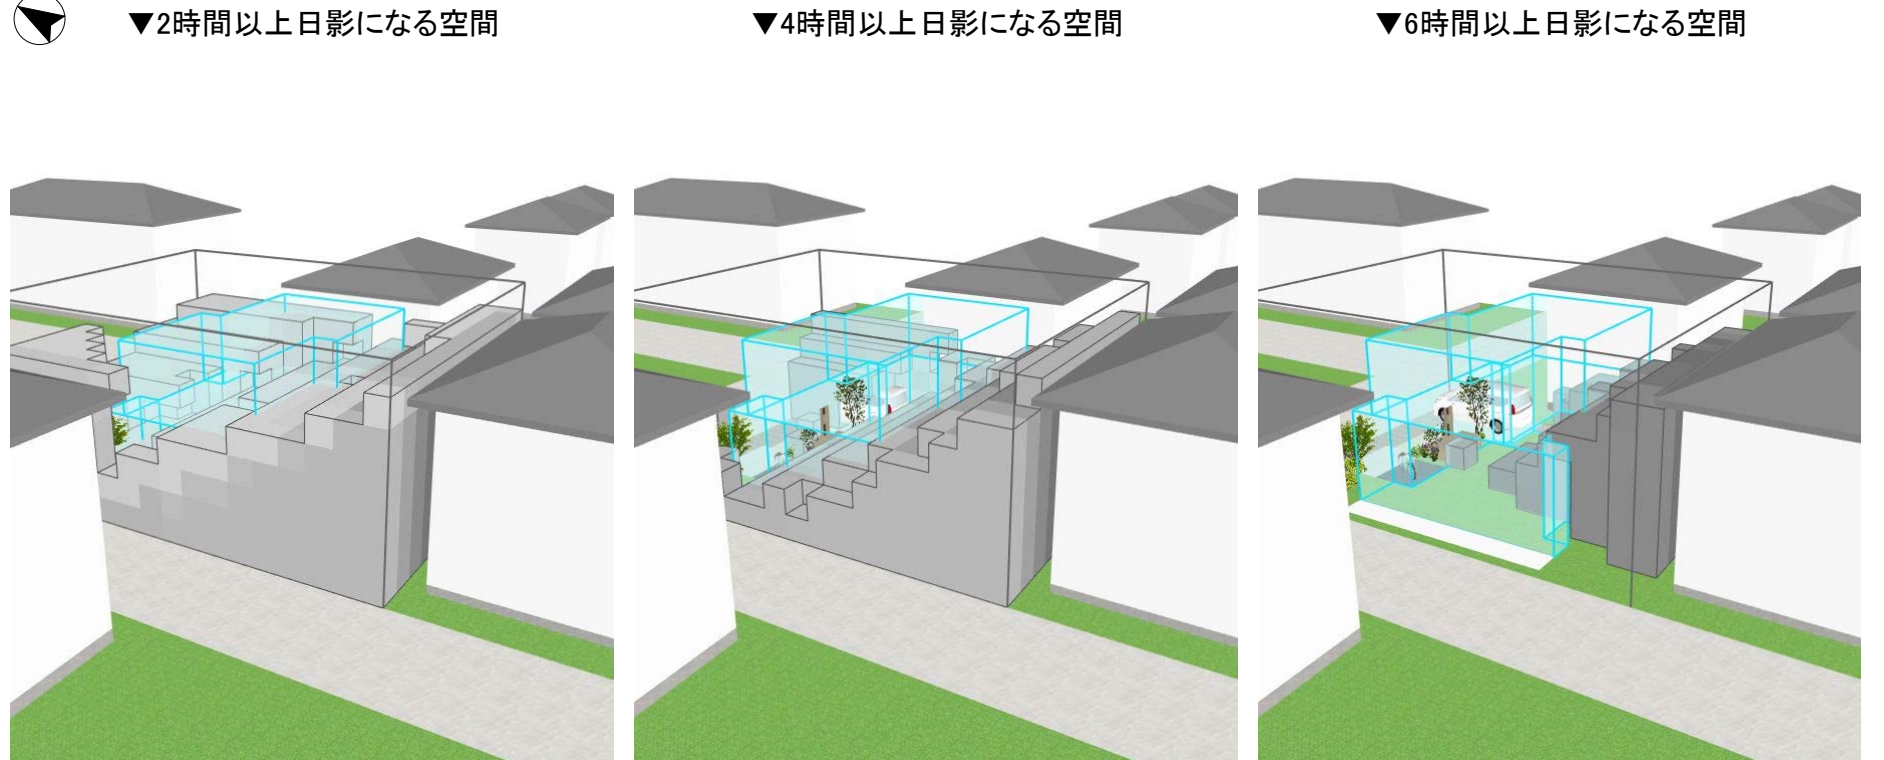


■すまいの日当り 6月22日




■すまいの日当り 12月22日



	株式会社インテグラル一級建築士事務所 つくば市学園南2-7	工事名称 2面接道(北東)敷地 + 詳細平面	日付 2020年03月18日
		図面名 予想(南隣地建設後)	担当 インテグラル


ホームズ君 すまいの敷地・日当りレポート

敷地周辺図 (建築地名:茨城県つくば市)

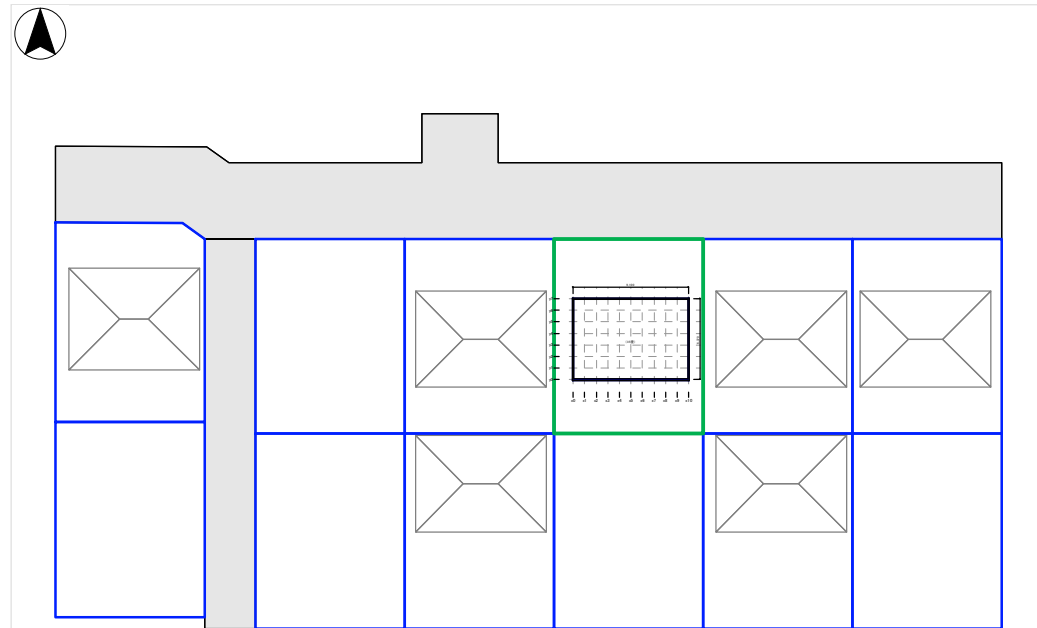


※敷地周辺の状況を大まかに表したものです。正確な寸法は別途、調査が必要となります。


敷地の日影 12月22日

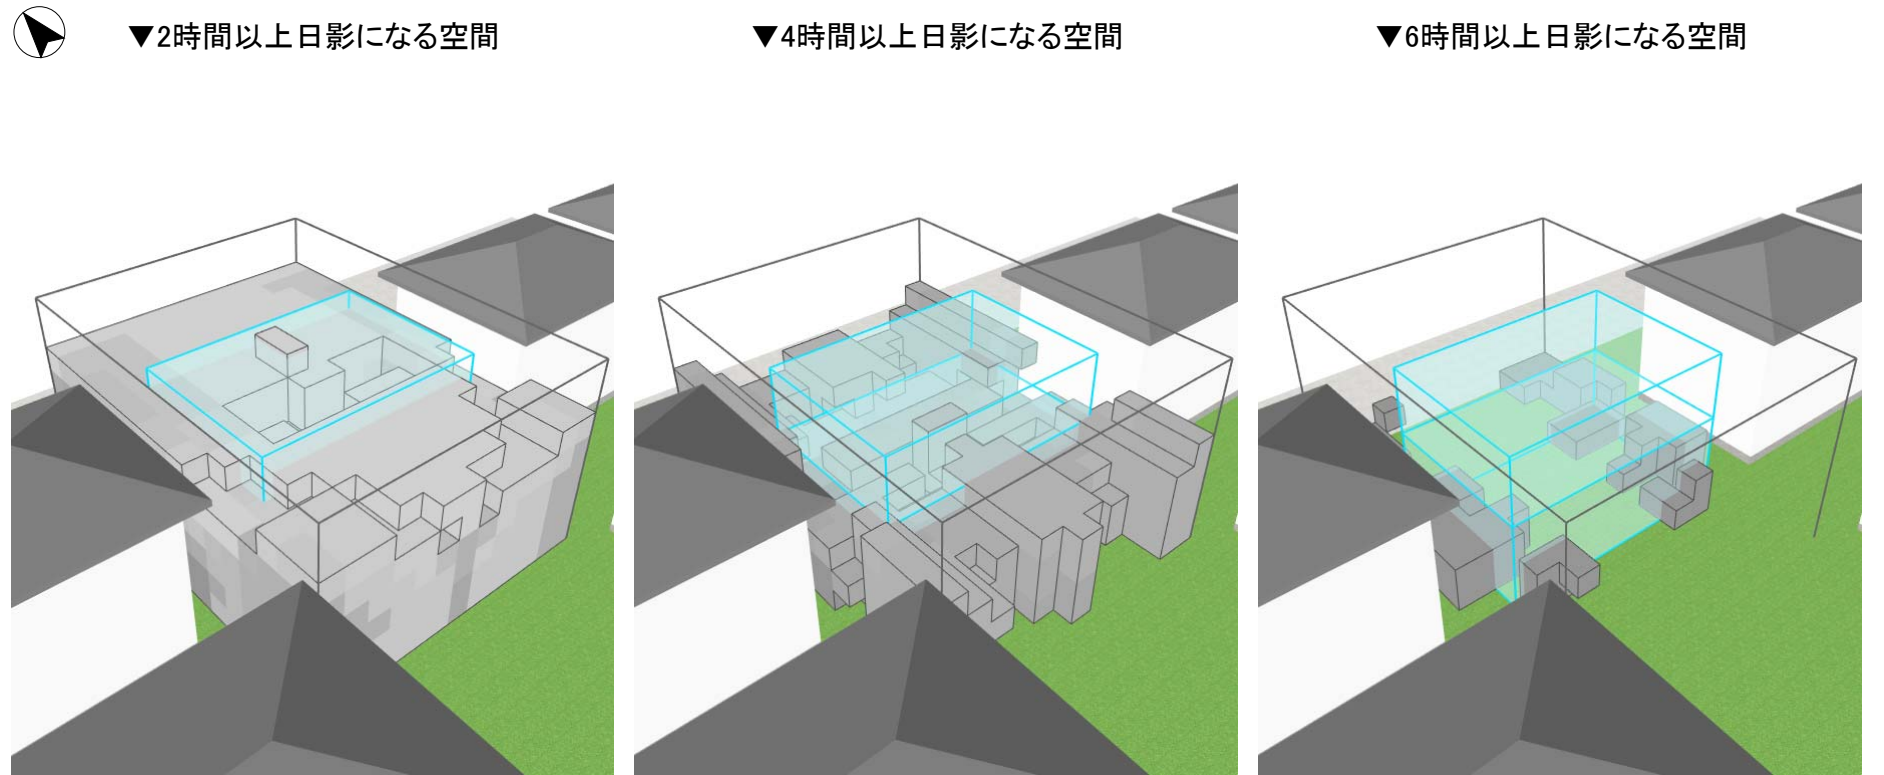


すまいの日当り 6月22日

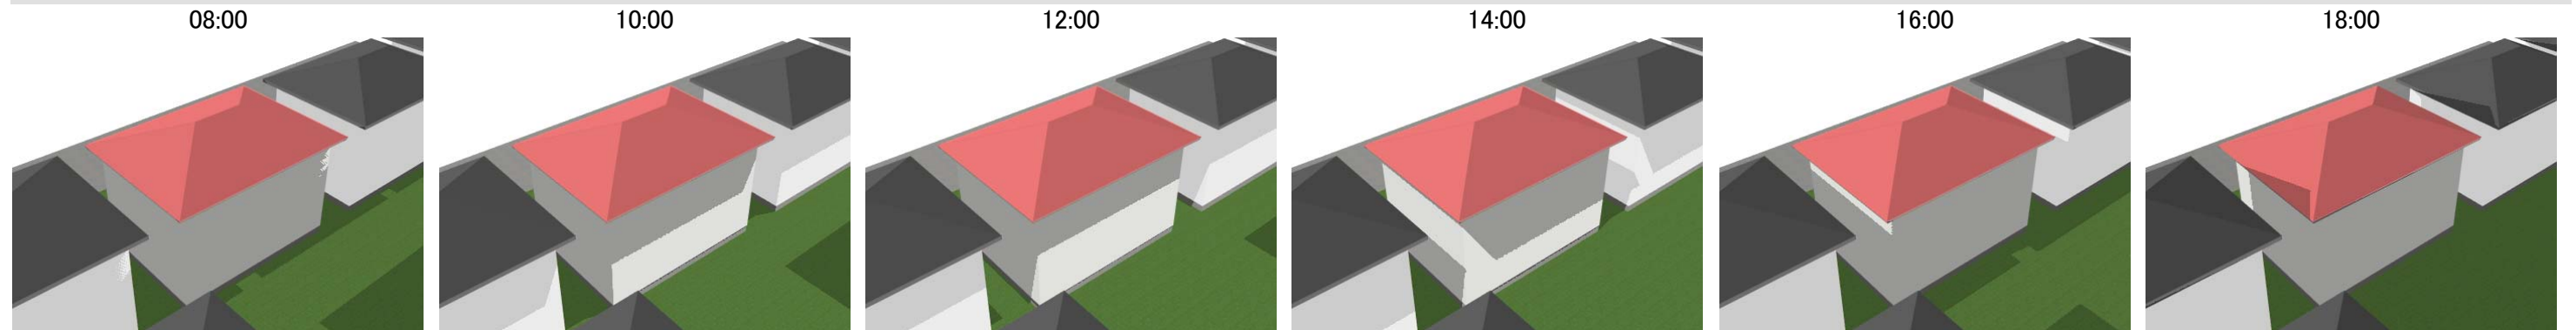


すまいの日当り 12月22日

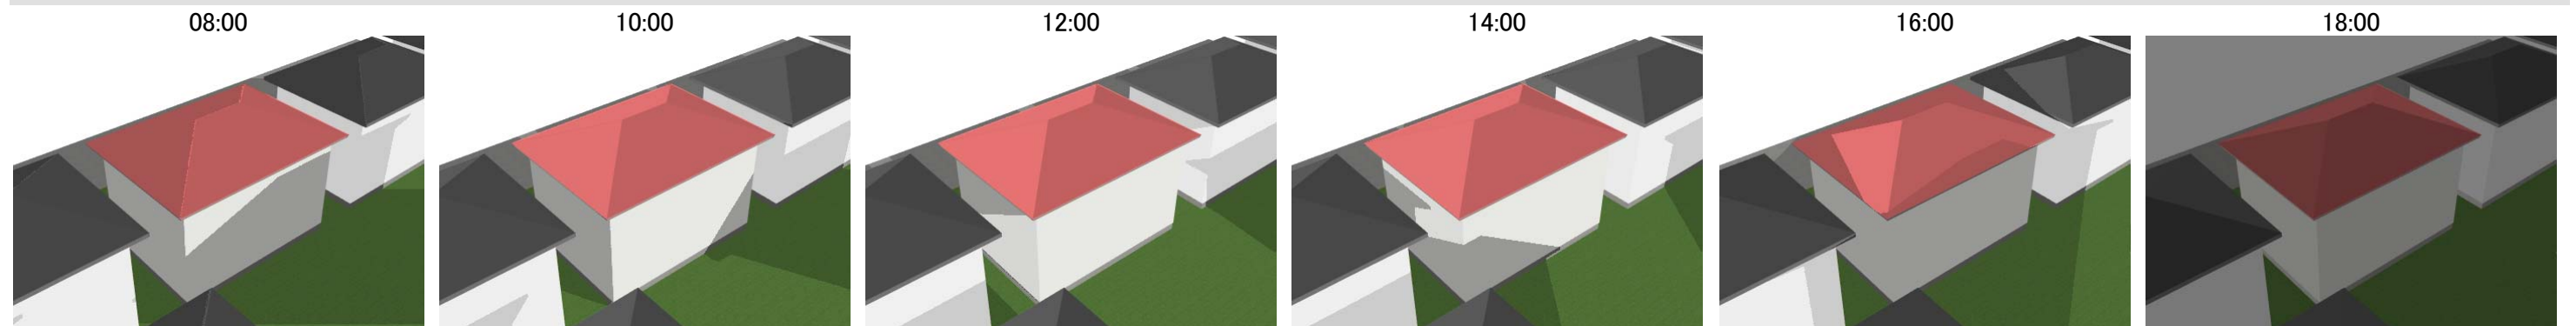


	株式会社インテグラル一級建築士事務所 つくば市学園南2-7	工事名称 1面接道(北)敷地 + ラフ平面	日付 2020年05月14日
		図面名 現況 (南空地)	担当 インテグラル

ホームズ君 すまいの敷地・日当りレポート


敷地周辺図 (建築地名:茨城県つくば市)

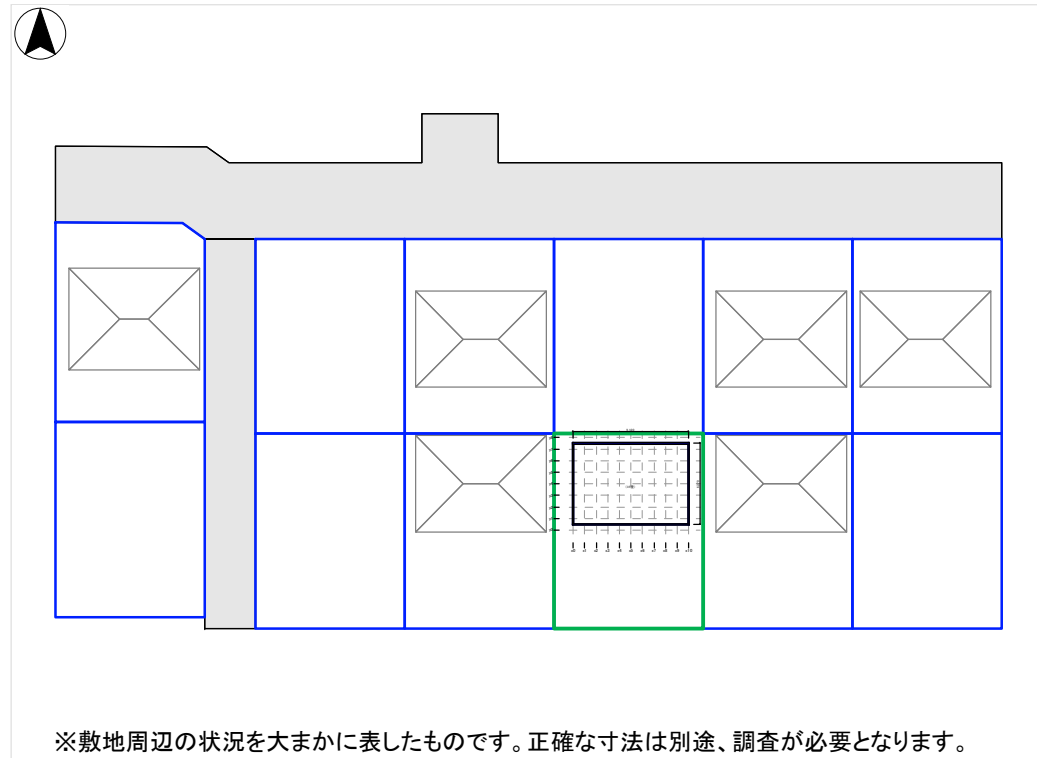


敷地の日影 12月22日

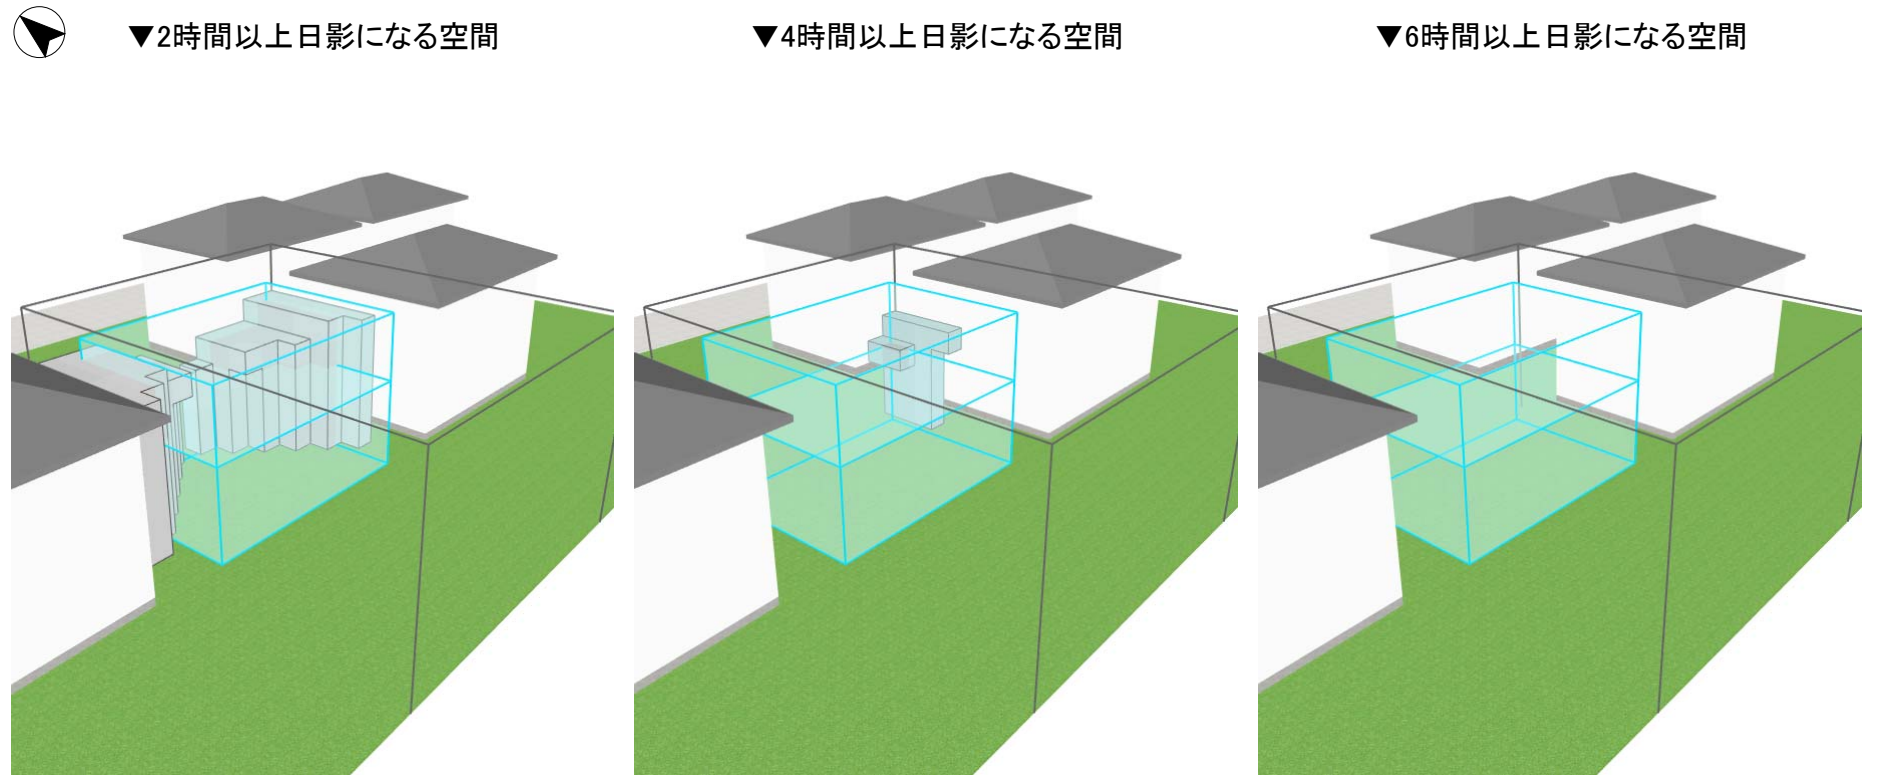


すまいの日当り 6月22日

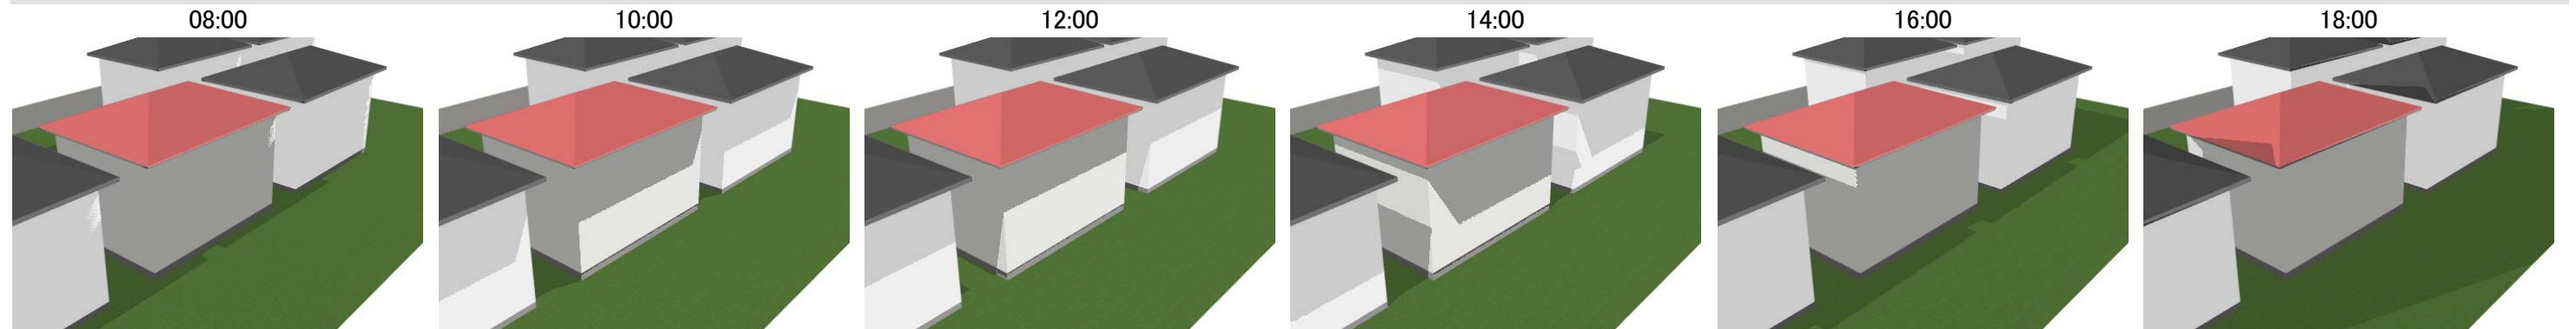

すまいの日当り 12月22日

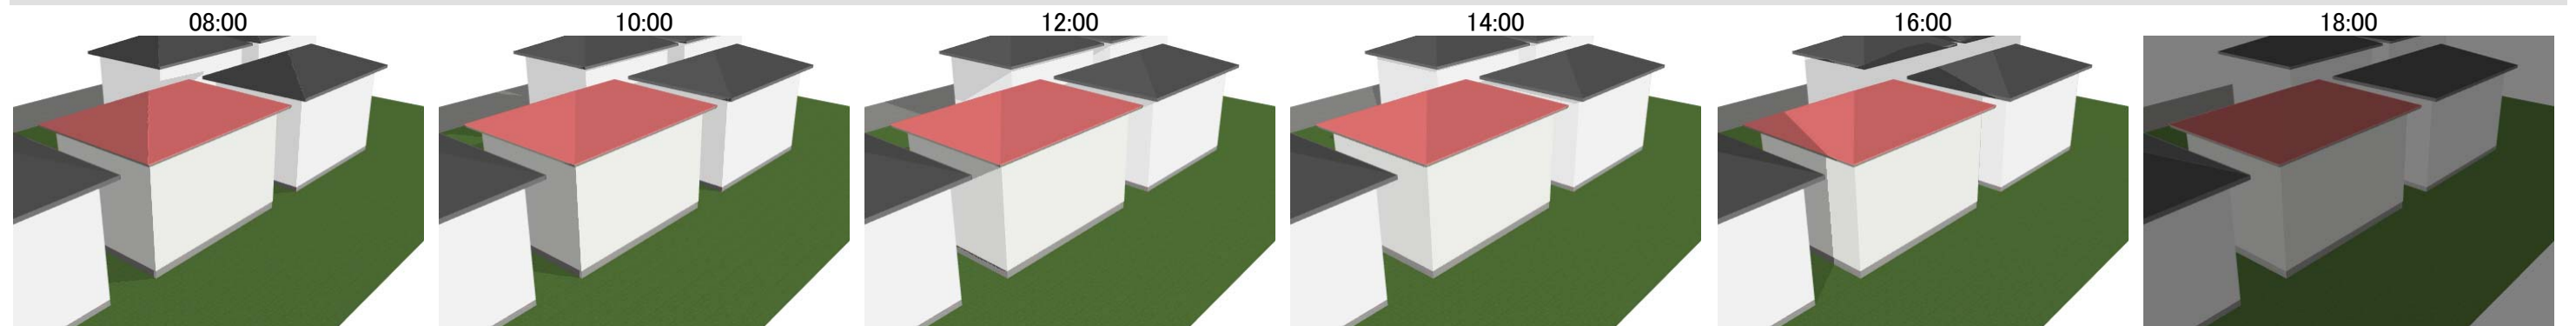

	株式会社インテグラル一級建築士事務所 つくば市学園南2-7	工事名称 1面接道(南)敷地 + ラフ平面	日付 2020年05月14日
		図面名 現況	担当 インテグラル