


【見積根拠平面図】


見積日: 2018年06月04日

見積番号: 50302

施主名称: 城山太郎様

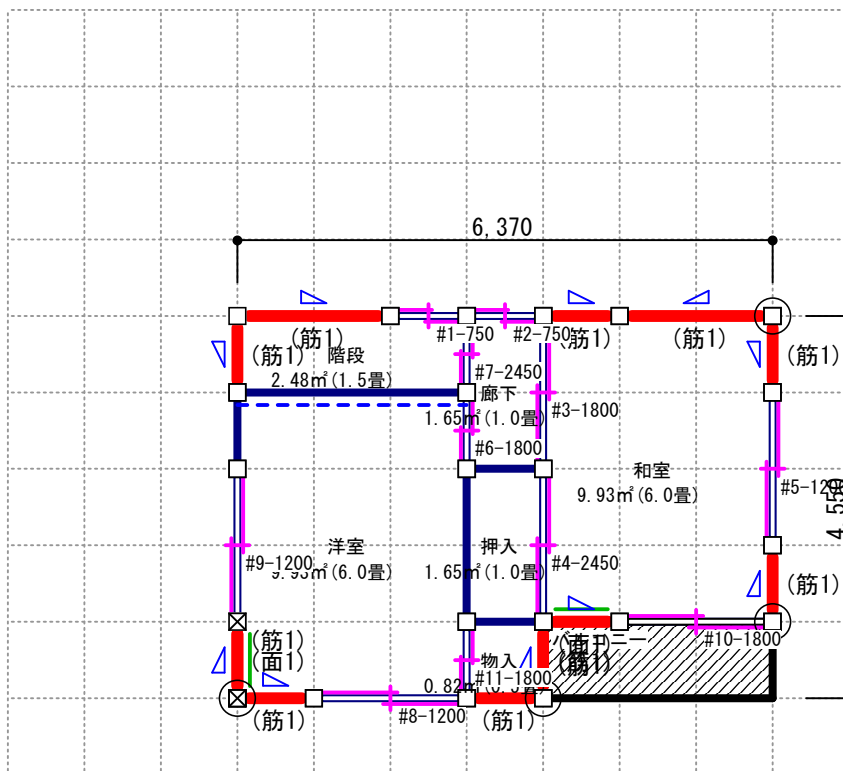

2階

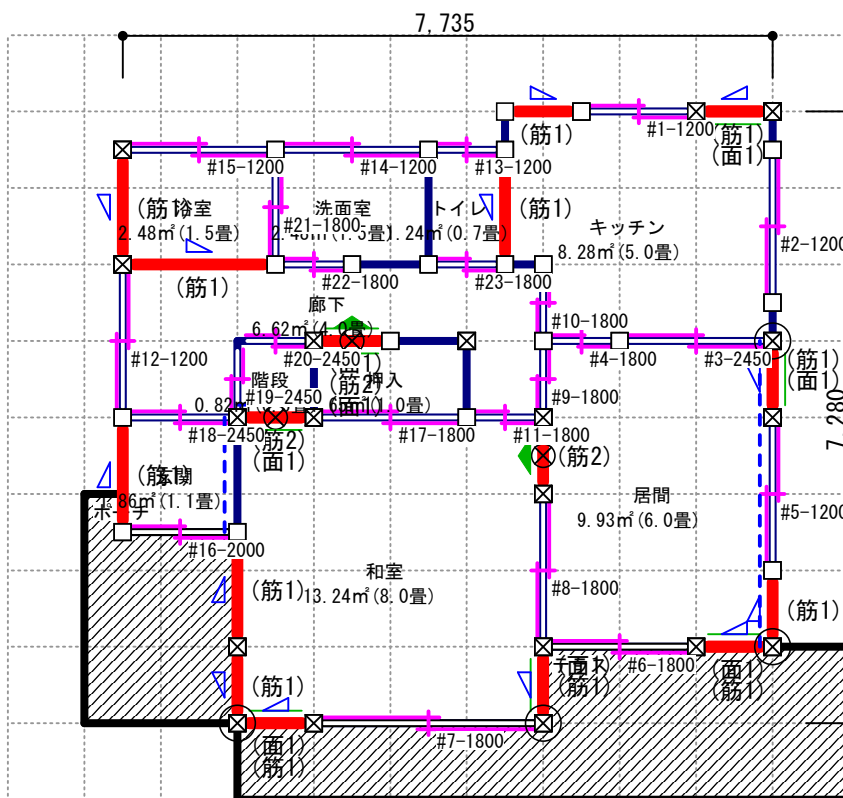

1階

縮尺 1/90


- 凡例
- 壁 (Blue line)
 - 開口部 (Openings)
 - 耐力壁 (Red line)
 - 柱 (Square)
 - 通し柱 (Circle with cross)
 - 新築 (White)
 - 改装 (Yellow)
 - 非改装 (Grey)
 - バルコニー・ポーチ・テラス (Hatched)
 - 積算部品-点 (Circle with dot)
 - 積算部品-線 (Dashed line)
 - 積算部品-面 (Hatched)
 - 現状: 筋かいシングル (Blue triangle)
 - 筋かいダブル (Red triangle)
 - 面材耐力壁 (Blue line)
 - 一般壁 (Dashed line)
 - 補強計画: 筋かいシングル (Green triangle)
 - 筋かいダブル (Red triangle)
 - 面材耐力壁 (Green line)
 - 一般壁 (Dashed line)

【屋根伏図】


見積日: 2018年06月04日

見積番号: 50302

施主名称: 城山太郎様

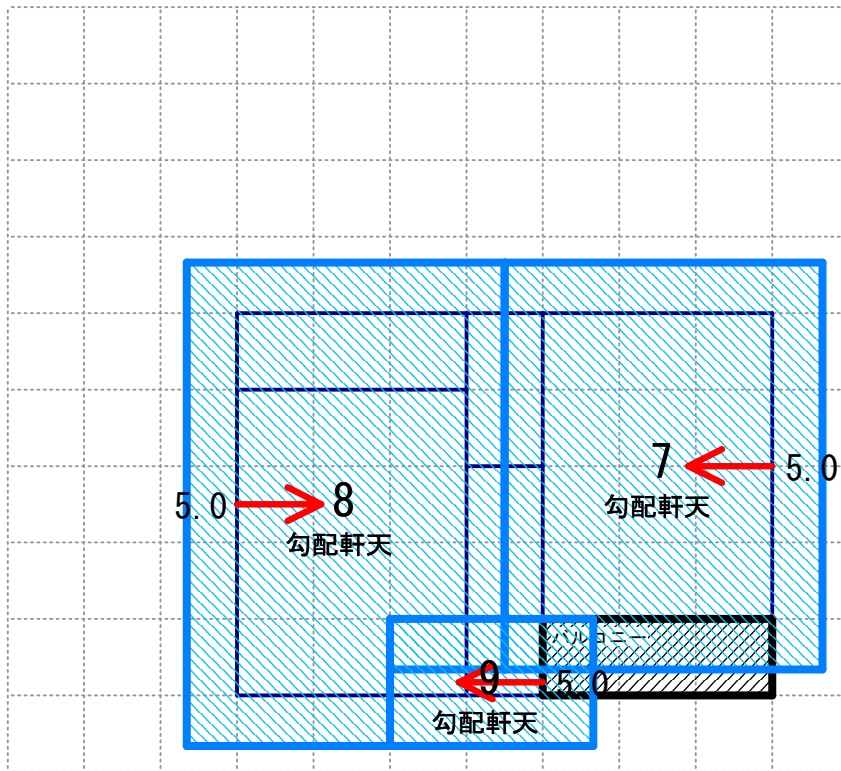

2階

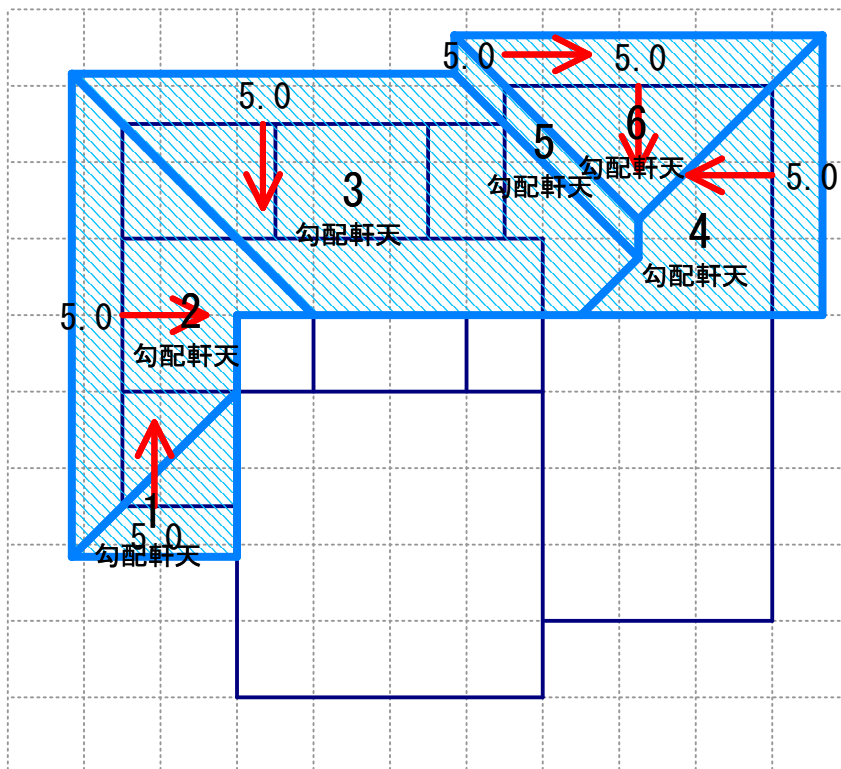

1階

縮尺 1/90





凡例 — 屋根 → 30 : 勾配記号・勾配角

見積根拠立面図

日付: 2019年09月27日

見積番号: 50302

城山太郎様

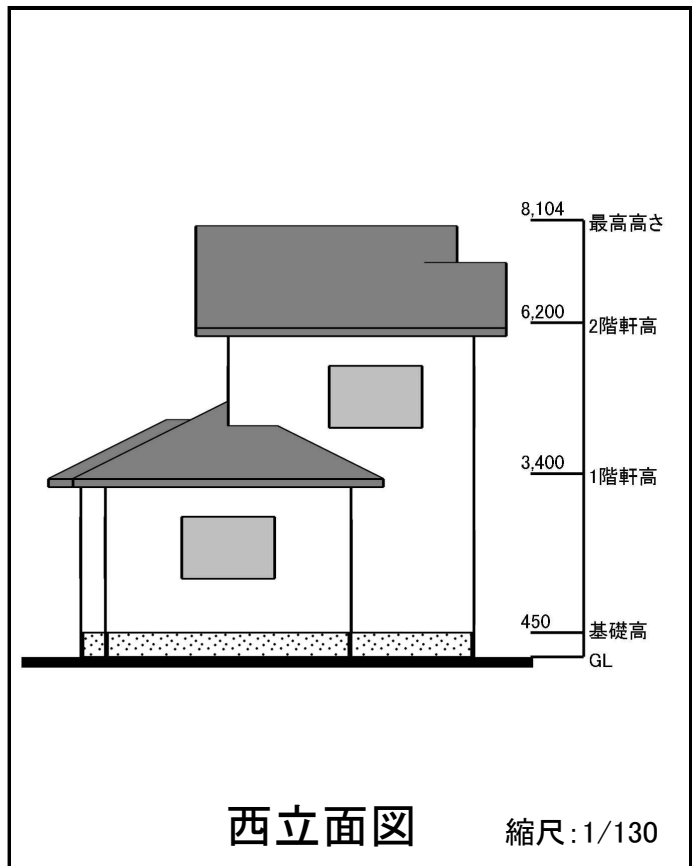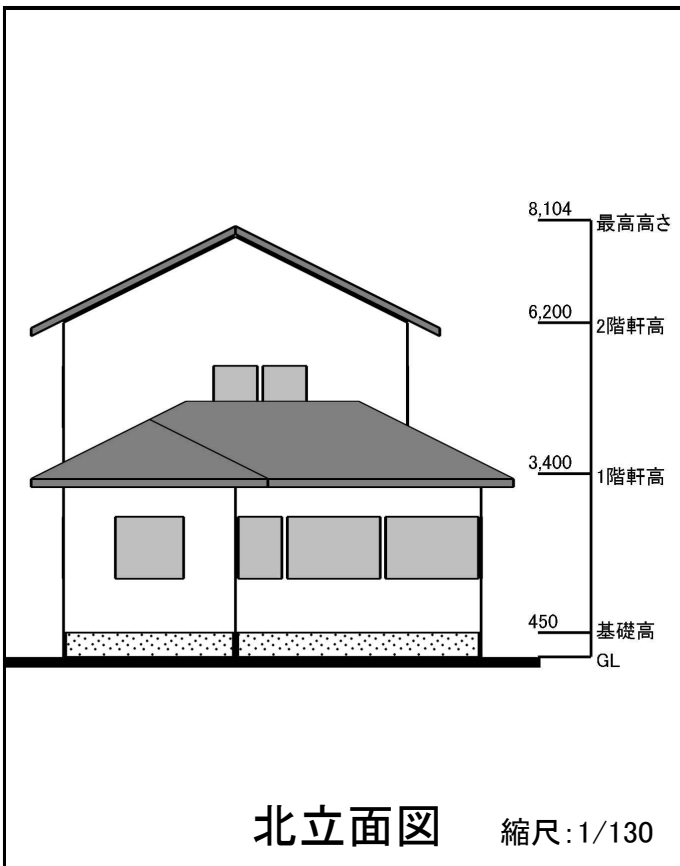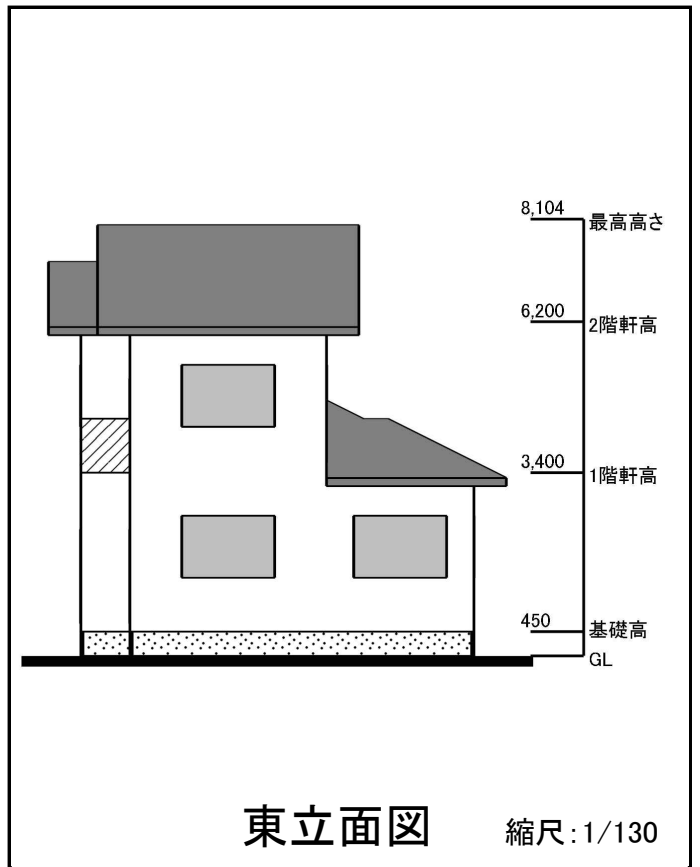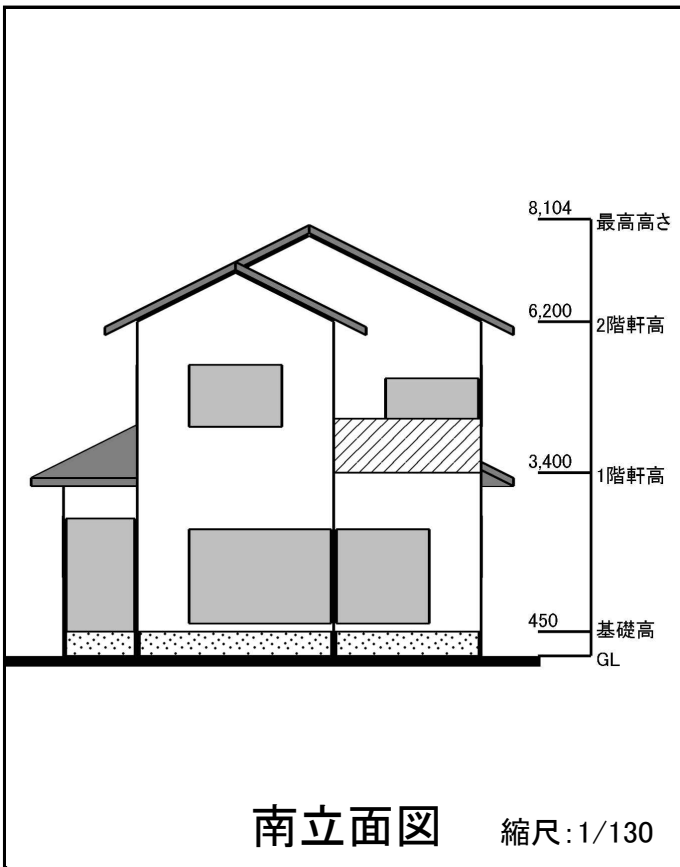

凡例	外壁	屋根	開口部	バルコニー	基礎

建物3次元CG

日付:2019年09月27日

見積番号:050302

城山太郎様



外装部材集計表

日付: 2019年09月27日
見積番号: 050302
城山太郎様

■ 建物3D立面イメージ



南



東



北



西

■ 外壁・バルコニー

画像	使用部位	メーカー	製品情報	使用面積	メモ
	1F/2F外壁 バルコニー	インテグラル	サイディング	124.07㎡	
			外壁実面積	120.43㎡	
			バルコニー壁面積	3.64㎡	

■ 屋根

画像	使用部位	メーカー	製品情報	使用面積	メモ
	1F/2F屋根	インテグラル	スレート	84.78㎡	
			屋根面積合計	84.78㎡	

■ ポーチ

画像	使用部位	メーカー	製品情報	使用面積	メモ
	ポーチ	インテグラル	タイル	5.10㎡	

■ テラス

画像	使用部位	メーカー	製品情報	使用面積	メモ
	テラス	インテグラル	石目調	13.21㎡	